

Mieszkanie nr 13		pow. razem - 37,68 m ²	
nazwa pomieszczenia		powierzchnia użytkowa (m ²)	
H/1	hall	4,76	
P/1	pokój z aneksem kuch.	19,12	
P/2	pokój	10,40	
L/1	łazienka	3,40	

Mieszkanie nr 15		pow. razem - 41,60 m ²	
nazwa pomieszczenia		powierzchnia użytkowa (m ²)	
H/1	hall	5,91	
P/1	pokój z aneksem kuch.	23,56	
P/2	pokój	8,88	
L/1	łazienka	3,25	

Mieszkanie nr 26		pow. razem - 53,16 m ²	
nazwa pomieszczenia		powierzchnia użytkowa (m ²)	
H/1	hall	7,31	
P/1	pokój z aneksem kuch.	20,34	
P/2	pokój	10,14	
P/3	pokój	10,14	
L/1	łazienka	5,23	

Mieszkanie nr 41		pow. razem - 68,38 m ²	
nazwa pomieszczenia		powierzchnia użytkowa (m ²)	
H/1	hall	6,41	
P/1	pokój z aneksem kuch.	23,85	
P/2	pokój	10,07	
P/3	pokój	10,18	
P/4	pokój	10,58	
W/1	WC	2,08	
L/1	łazienka	5,23	

Mieszkanie nr 43		pow. razem - 43,49 m ²	
nazwa pomieszczenia		powierzchnia użytkowa (m ²)	
H/1	hall	7,54	
P/1	pokój z aneksem kuch.	21,86	
P/2	pokój	10,37	
L/1	łazienka	3,72	

Mieszkanie nr 14		pow. razem - 37,39 m ²	
nazwa pomieszczenia		powierzchnia użytkowa (m ²)	
H/1	hall	8,54	
P/1	pokój z aneksem kuch.	16,38	
P/2	pokój	9,31	
L/1	łazienka	3,14	


Mieszkanie nr 16		pow. razem - 52,52 m ²	
nazwa pomieszczenia		powierzchnia użytkowa (m ²)	
H/1	hall	6,59	
P/1	pokój z aneksem kuch.	19,73	
P/2	pokój	10,82	
P/3	pokój	10,35	
L/1	łazienka	5,23	

Mieszkanie nr 27		pow. razem - 53,09 m ²	
nazwa pomieszczenia		powierzchnia użytkowa (m ²)	
H/1	hall	6,68	
P/1	pokój	21,05	
P/2	pokój	11,41	
P/3	kuchnia	9,76	
L/1	łazienka	4,19	

Mieszkanie nr 42		pow. razem - 43,16 m ²	
nazwa pomieszczenia		powierzchnia użytkowa (m ²)	
H/1	hall	5,67	
P/1	pokój z aneksem kuch.	25,36	
P/2	pokój	8,88	
L/1	łazienka	3,25	

Mieszkanie nr 44		pow. razem - 58,01 m ²	
nazwa pomieszczenia		powierzchnia użytkowa (m ²)	
H/1	hall	6,42	
P/1	pokój z aneksem kuch.	26,37	
P/2	pokój	9,89	
P/3	pokój	9,09	
L/1	łazienka	4,03	
W/1	WC	2,21	

Mieszkanie nr 28		pow. razem - 59,22 m ²	
nazwa pomieszczenia		powierzchnia użytkowa (m ²)	
H/1	hall	7,78	
P/1	pokój z aneksem kuch.	22,08	
P/2	pokój	12,60	
P/3	pokój	12,81	
L/1	łazienka	3,95	

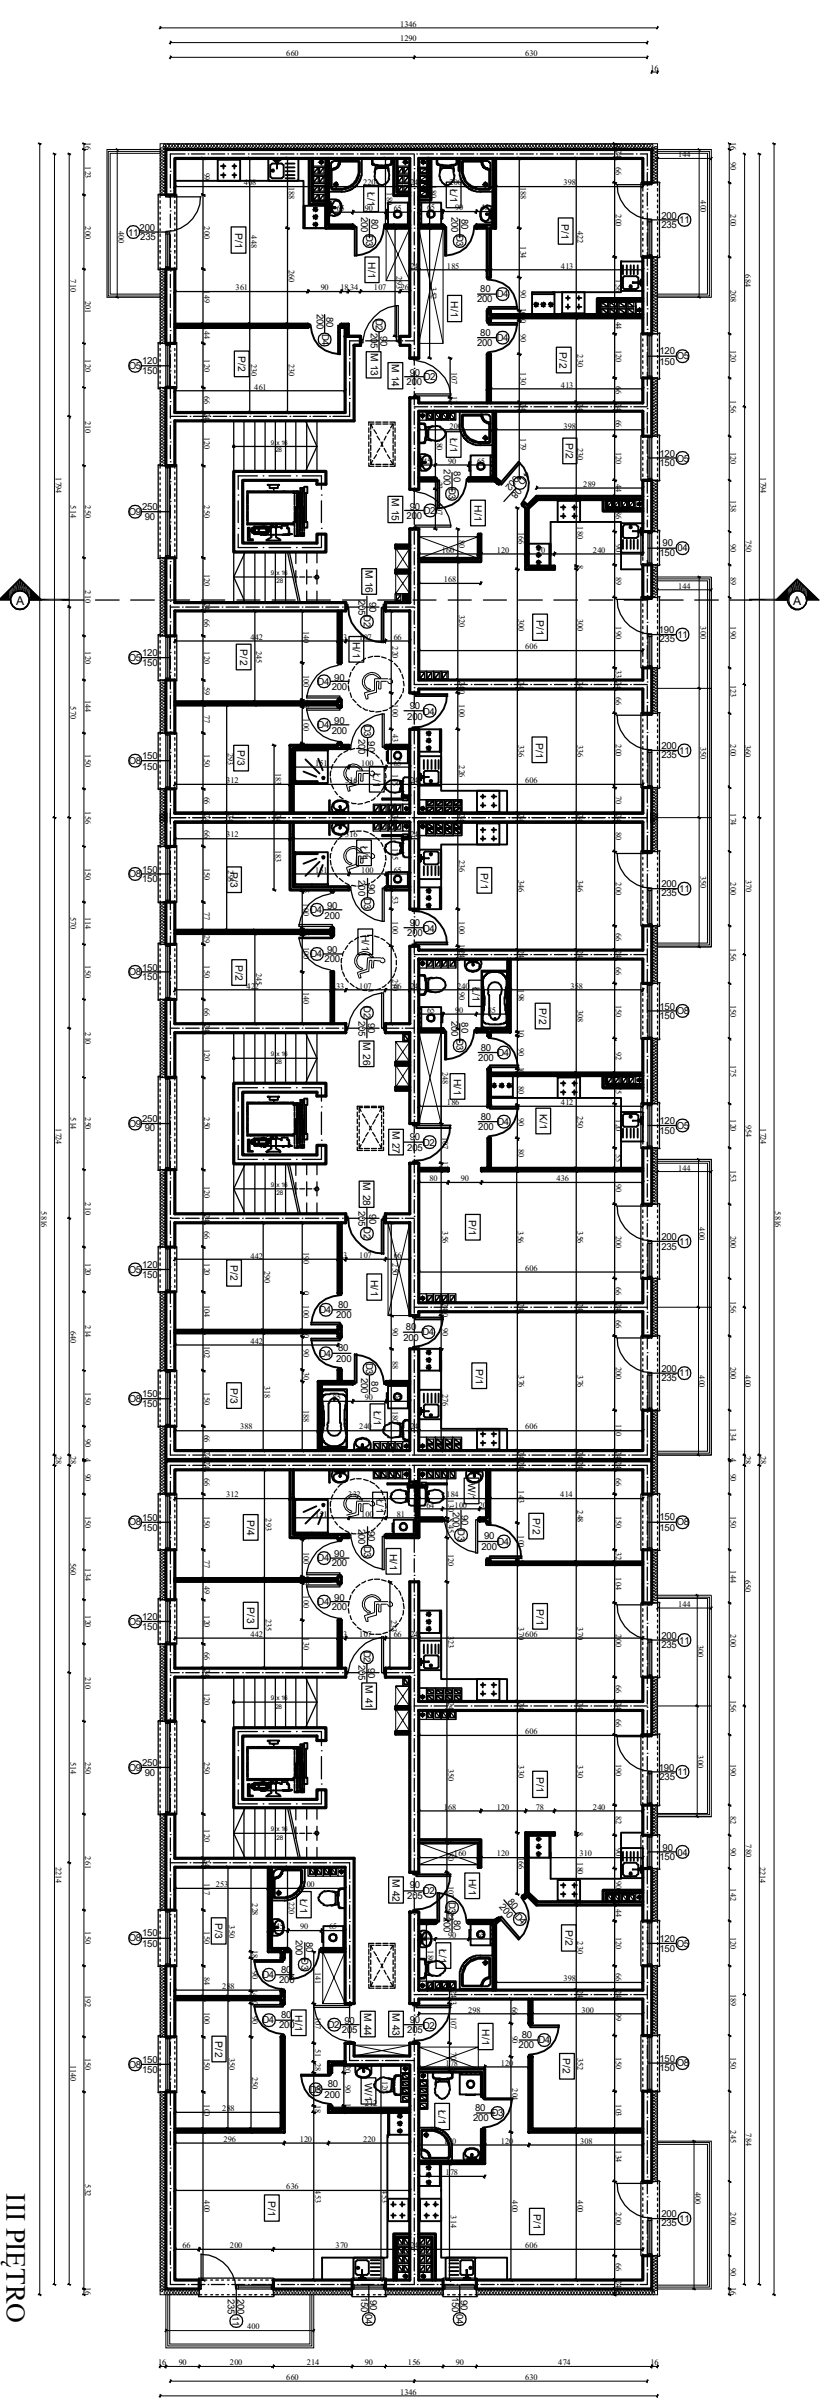

Nazwa inwestycji:		Budynek mieszkalny wielorodzinny nr 3-ETAP III	
Adres inwestycji:		Głogów, ul. Ogólnopolska	
Opis:		działki nr ewid.: 430/1, 430/2, 430/3, 430/99, 430/100	
Zespół projektowy:	tytuł:	nr uprawnień:	nr decyzji:
Ignacy Jężycki Kordowski	CPR-33/85	MA-1272	
mgr inż. arch. Rolf Godzisz	spec. bud. i arch. 601/OLIA/09	MAZ/BD/1418/01	
mgr inż. arch. Rolf Godzisz	spec. bud. i arch. 601/OLIA/09	LB-0209	
skala:	data:	nr projektu:	strona:
1 : 100	20.10.2021	AS	45