

Mieszkanie nr 5		pow. razem- 59,42 m ²
nazwa pomieszczenia		pow. użytkowa (m ²)
L/1	łazienka	3,8
P/1	pokój z aneksem kuch.	26,46
P/2	pokój	9,24
P/3	pokój	10,22
H/1	hall	5,49
G/1	garderoba	4,21

Mieszkanie nr 7		pow. razem- 40,53 m ²
nazwa pomieszczenia		pow. użytkowa (m ²)
L/1	łazienka	3,54
P/2	pokój	8,42
P/1	pokój	16,59
K/1	kuchnia	5,94
H/1	hall	6,04

Mieszkanie nr 20		pow. razem- 56,41 m ²
nazwa pomieszczenia		pow. użytkowa (m ²)
L/1	łazienka	3,93
P/1	pokój z aneksem kuch.	19,41
P/2	pokój	12,56
P/3	pokój	13,92
H/1	hall	6,59

Mieszkanie nr 33		pow. razem- 64,50 m ²
nazwa pomieszczenia		pow. użytkowa (m ²)
L/1	łazienka	4,05
P/1	pokój z aneksem kuch.	22,27
P/3	pokój	14,15
P/2	pokój	16,62
H/1	hall	7,41

Mieszkanie nr 35		pow. razem- 42,20 m ²
nazwa pomieszczenia		pow. użytkowa (m ²)
L/1	łazienka	3,34
P/2	pokój	7,86
P/1	pokój	19,8
K/1	kuchnia	6,13
H/1	hall	5,07

Mieszkanie nr 6		pow. razem- 69,38 m ²
nazwa pomieszczenia		pow. użytkowa (m ²)
L/1	łazienka	5,63
Pr/1	pralnia	3,33
P/1	pokój z aneksem kuch.	27,32
P/2	pokój	12,29
P/3	pokój	12,37
H/1	hall	8,44


Mieszkanie nr 8		pow. razem- 58,81 m ²
nazwa pomieszczenia		pow. użytkowa (m ²)
L/1	łazienka	3,93
P/1	pokój z aneksem kuch.	18,84
P/3	pokój	13,92
P/2	pokój	15,17
H/1	hall	6,95

Mieszkanie nr 21		pow. razem- 51,89 m ²
nazwa pomieszczenia		pow. użytkowa (m ²)
L/1	łazienka	4,66
P/2	pokój	10,18
P/1	pokój z aneksem kuch.	21,69
P/3	pokój	8,86
H/1	hall	6,5

Mieszkanie nr 34		pow. razem- 37,08 m ²
nazwa pomieszczenia		pow. użytkowa (m ²)
L/1	łazienka	3,18
P/1	pokój z aneksem kuch.	20,43
P/2	pokój	8,7
H/1	hall	4,77

Mieszkanie nr 36		pow. razem- 46,32 m ²
nazwa pomieszczenia		pow. użytkowa (m ²)
L/1	łazienka	3,73
P/1	pokój z aneksem kuch.	29,3
P/2	pokój	9,53
H/1	hall	3,76

Mieszkanie nr 22		pow. razem- 59,35 m ²
nazwa pomieszczenia		pow. użytkowa (m ²)
L/1	łazienka	4,05
P/3	pokój	14,15
P/2	pokój	14,9
P/1	pokój z aneksem kuch.	18,84
H/1	hall	7,41

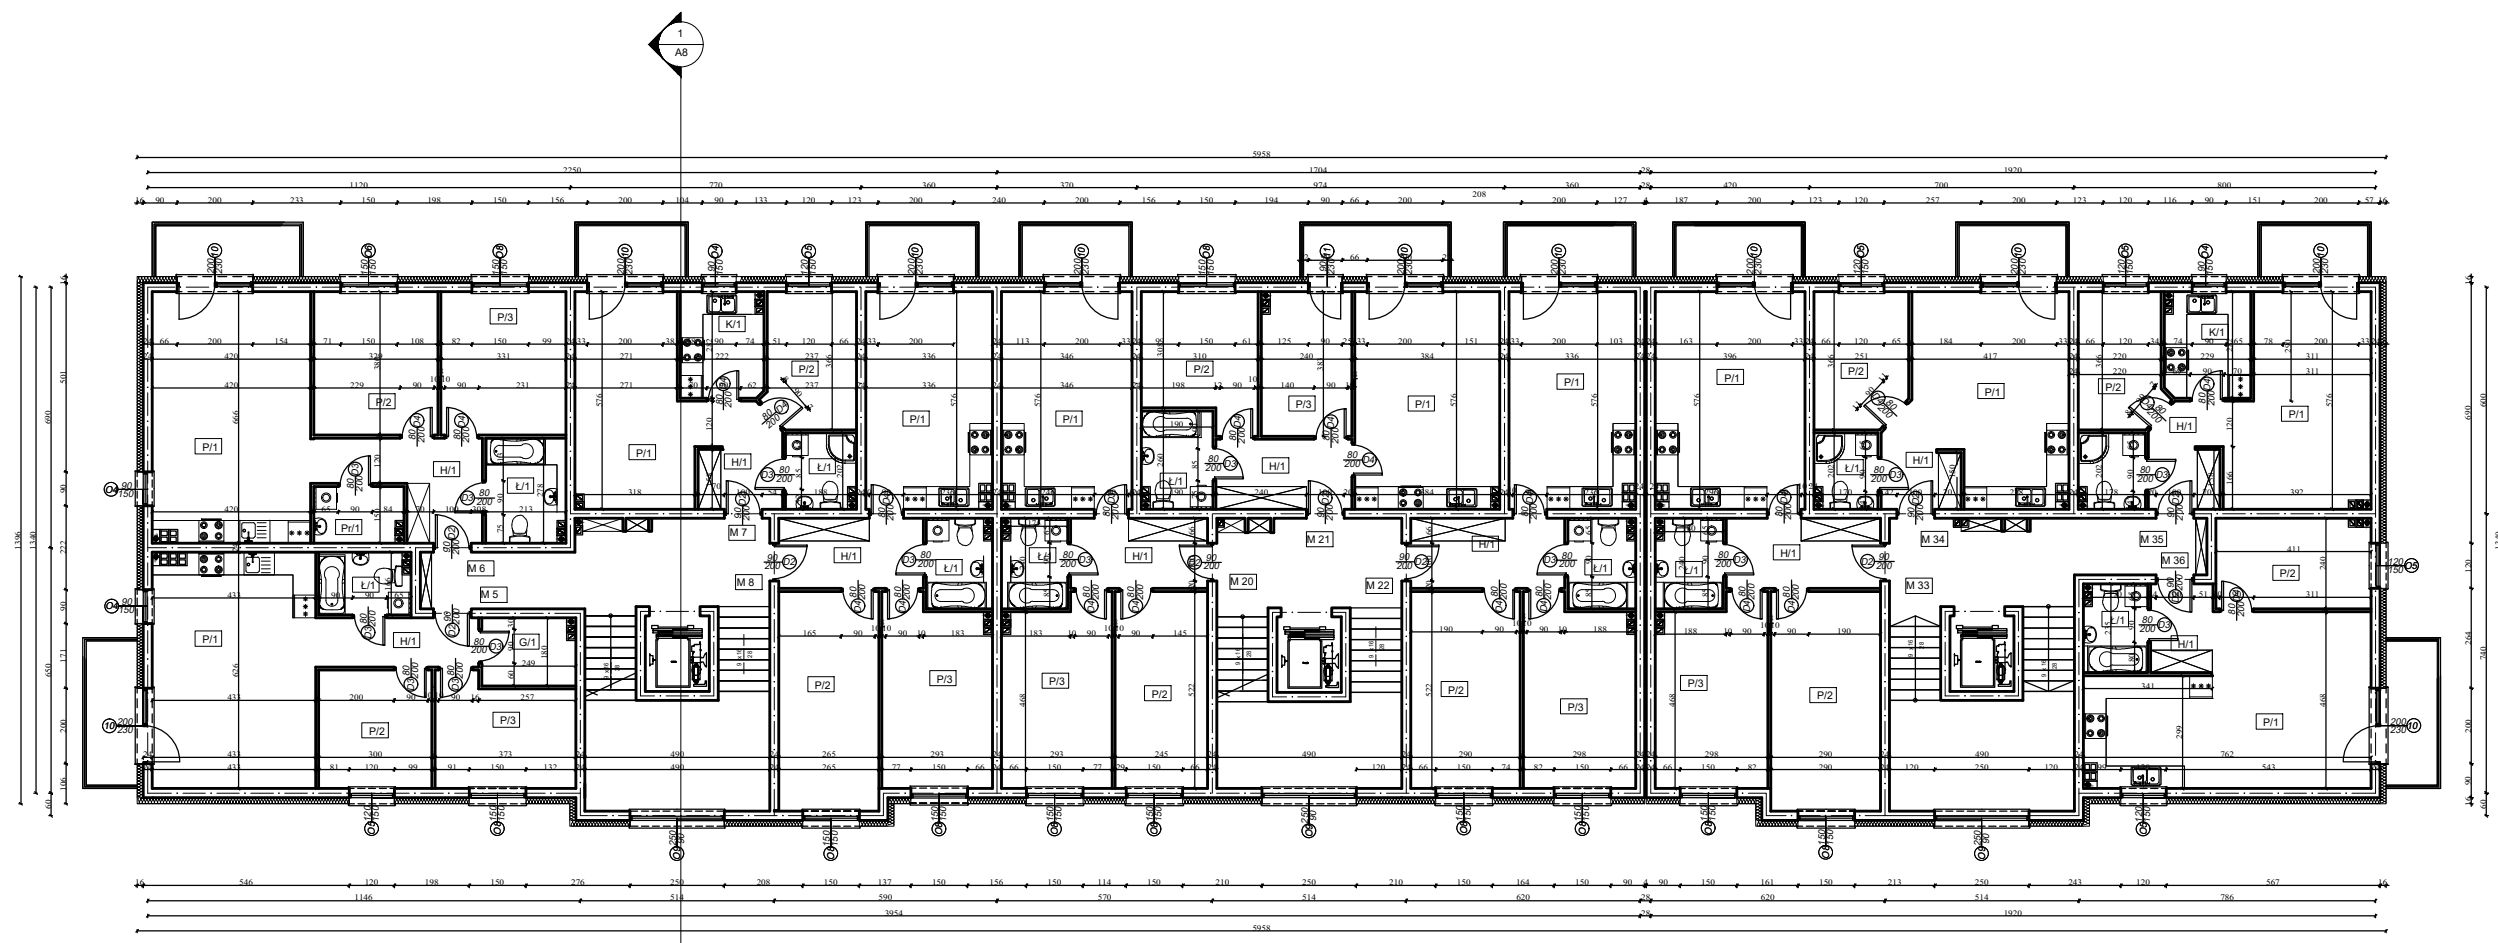

RZUT I PIĘTRA

Nazwa inwestycji:				
Budynek mieszkalny wielorodzinny				
Adres inwestycji:				
Pultusk, ul. Jana Pawła II, działka o nr ewid.: 64, 88/26, część działek o nr ewid.: 88/22, 89/2, 88/28 obręb 23 miasta Pultusk				
Zespół projektowy:				
imię i nazwisko	branża	nr uprawnień	nr izby	podpis
mgr inż. arch. Andrzej Kalinowski	Projektant architektury	WA-479/01 spec. architektoniczna	MA-1186	
inż. bud. Ignacy Jerzy Kolakowski	Sprawdzający architekturę	Cie-33/85 spec. konstr.-bud. i arch.	MA-1272 MAZ/BO/1418/01	
nazwa rysunku		skala	data	nr rysunku
Rzut II piętra		1 : 100		A3