

Mieszkanie nr 9		pow. razem - 59,49 m ²	
nazwa pomieszczenia	powierzchnia użytkowa (m ²)		
H/1	hall	5,49	
P/1	pokój z aneksem kuch.	26,51	
P/2	pokój	9,24	
P/3	pokój	10,22	
L/1	łazienka	3,91	
G/1	garaż/box	4,22	

Mieszkanie nr 11		pow. razem - 40,47 m ²	
nazwa pomieszczenia	powierzchnia użytkowa (m ²)		
H/1	hall	6,17	
P/1	pokój	16,39	
P/2	pokój	8,42	
K/1	kuchnia	5,95	
L/1	łazienka	3,54	

Mieszkanie nr 23		pow. razem - 56,45 m ²	
nazwa pomieszczenia	powierzchnia użytkowa (m ²)		
H/1	hall	6,59	
P/1	pokój z aneksem kuch.	19,44	
P/2	pokój	12,56	
P/3	pokój	14,80	
L/1	łazienka	3,80	

Mieszkanie nr 37		pow. razem - 64,55 m ²	
nazwa pomieszczenia	powierzchnia użytkowa (m ²)		
H/1	hall	7,41	
P/1	pokój z aneksem kuch.	22,30	
P/2	pokój	16,82	
P/3	pokój	14,30	
L/1	łazienka	3,92	

Mieszkanie nr 39		pow. razem - 42,29 m ²	
nazwa pomieszczenia	powierzchnia użytkowa (m ²)		
H/1	hall	5,07	
P/1	pokój z aneksem kuch.	19,73	
P/2	pokój	7,87	
P/3	pokój	6,27	
L/1	łazienka	3,35	

Mieszkanie nr 10		pow. razem - 68,87 m ²	
nazwa pomieszczenia	powierzchnia użytkowa (m ²)		
H/1	hall	8,96	
P/1	pokój z aneksem kuch.	26,72	
P/2	pokój	11,94	
P/3	pokój	12,27	
L/1	łazienka	5,93	
G/1	garaż/box	3,15	


Mieszkanie nr 12		pow. razem - 58,95 m ²	
nazwa pomieszczenia	powierzchnia użytkowa (m ²)		
H/1	hall	6,56	
P/1	pokój z aneksem kuch.	18,87	
P/2	pokój	15,17	
P/3	pokój	14,08	
L/1	łazienka	3,80	

Mieszkanie nr 24		pow. razem - 51,04 m ²	
nazwa pomieszczenia	powierzchnia użytkowa (m ²)		
H/1	hall	6,50	
P/1	pokój z aneksem kuch.	21,02	
P/2	pokój	10,18	
P/3	pokój	8,87	
L/1	łazienka	4,87	

Mieszkanie nr 38		pow. razem - 39,61 m ²	
nazwa pomieszczenia	powierzchnia użytkowa (m ²)		
H/1	hall	7,41	
P/1	pokój z aneksem kuch.	19,49	
P/2	pokój	9,52	
L/1	łazienka	3,19	

Mieszkanie nr 40		pow. razem - 46,36 m ²	
nazwa pomieszczenia	powierzchnia użytkowa (m ²)		
H/1	hall	3,76	
P/1	pokój z aneksem kuch.	25,39	
P/2	pokój	9,53	
L/1	łazienka	3,74	

Mieszkanie nr 25		pow. razem - 59,40 m ²	
nazwa pomieszczenia	powierzchnia użytkowa (m ²)		
H/1	hall	7,41	
P/1	pokój z aneksem kuch.	18,87	
P/2	pokój	14,80	
P/3	pokój	14,30	
L/1	łazienka	3,92	

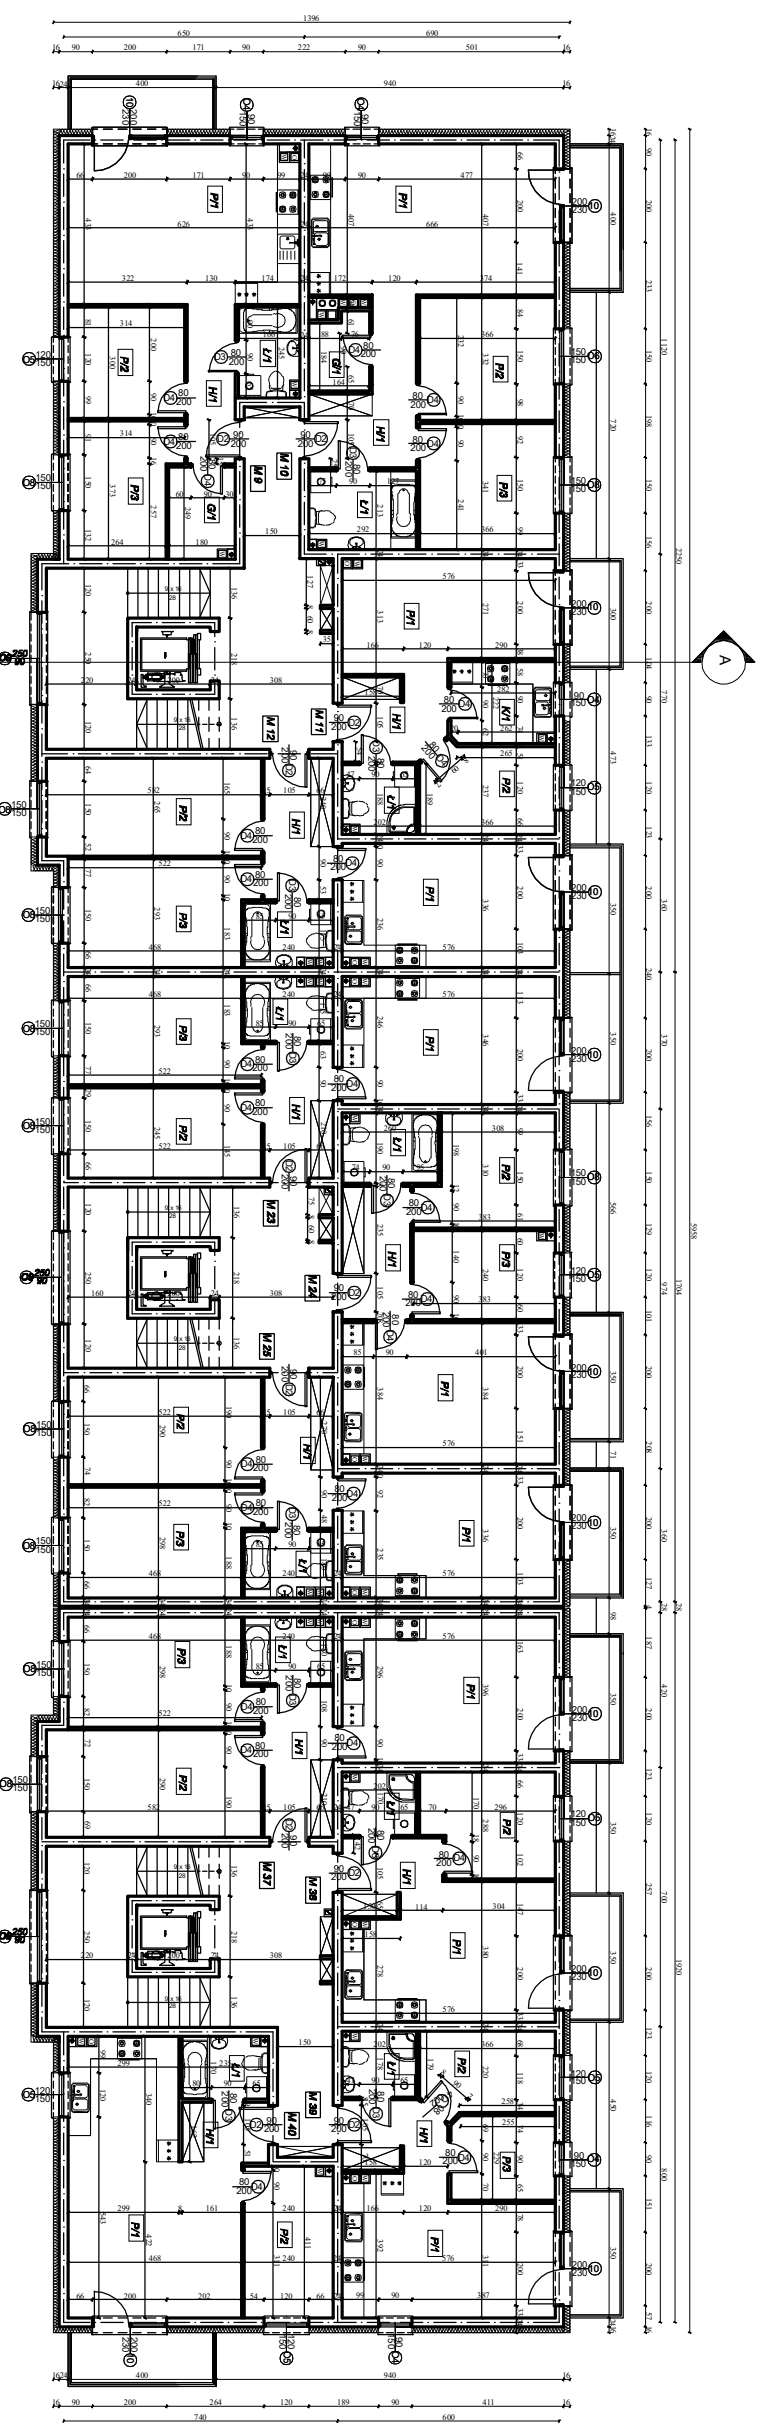

RZUT II PIĘTRA

Nazwa inwestycji:		Budynki mieszkalne wieloosobowe	
Adres inwestycji:		Pułtusk, ul. Jana Pawła II	
Zespół projektowy:		imię i nazwisko	
nr bud.		nr uprawnień	
Leczn Słepowidzki		MAZ/BO/0745/02	
Inż. bud.		nr izby	
Ignacy Jerzy Korkowski		MA-1272	
nazwa rysunku		nr rysunku	
Rzut II piętra		A4	