


skala 1:50

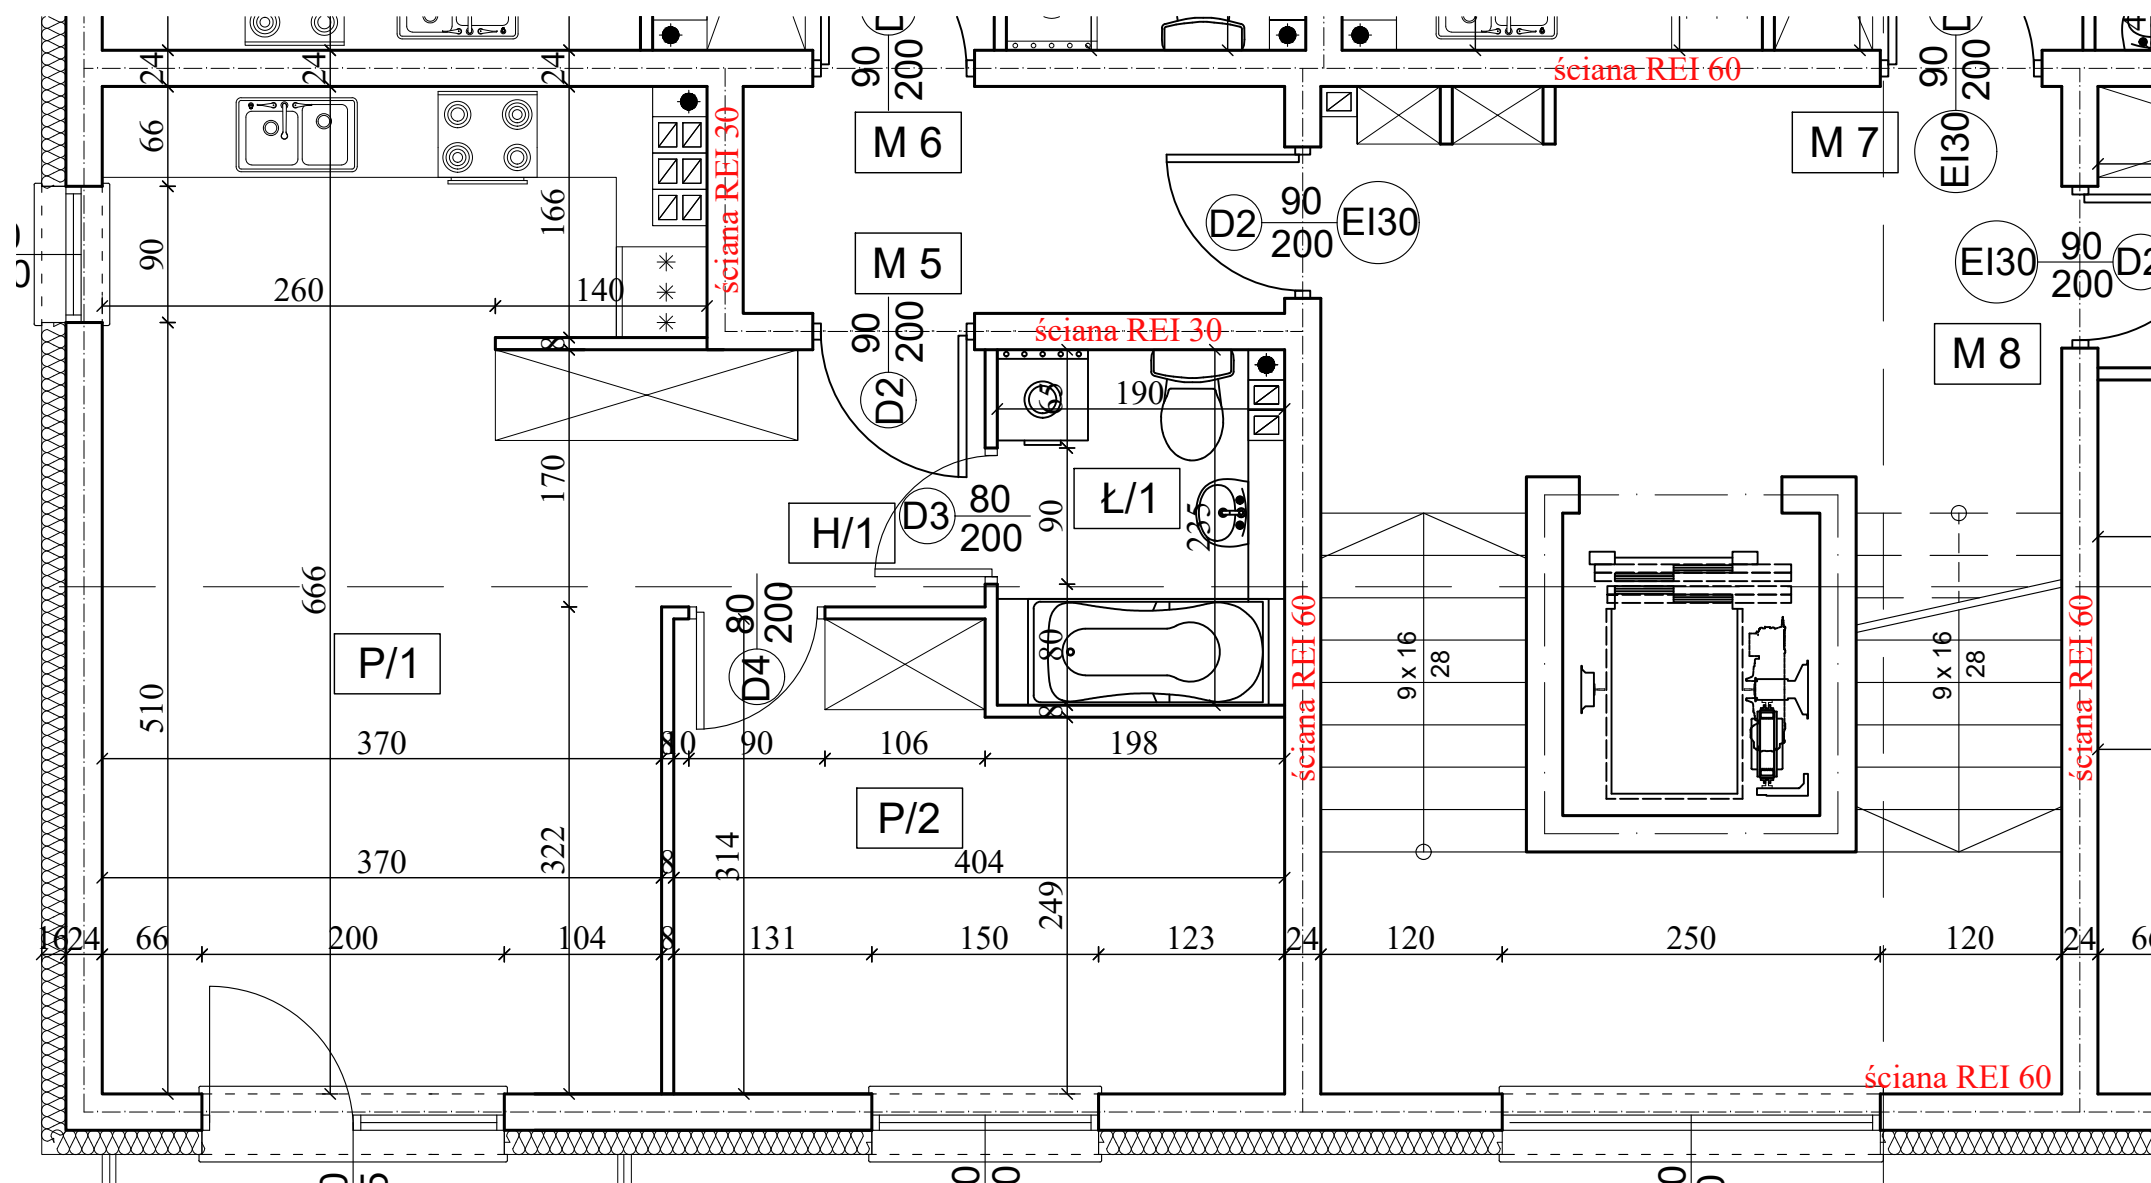

Mieszkanie nr 5		pow. razem - 43,31 m ²
nazwa pomieszczenia		powierzchnia użytkowa (m ²)
H/1	hall	3,57
P/1	pokój z aneksem kuch.	24,37
P/2	pokój	11,18
Ł/1	łazienka	4,19

Wyszków, Os. Komforty
Budynek nr 8