


Wyszaków, Os. Komforty  
Budynek nr 8

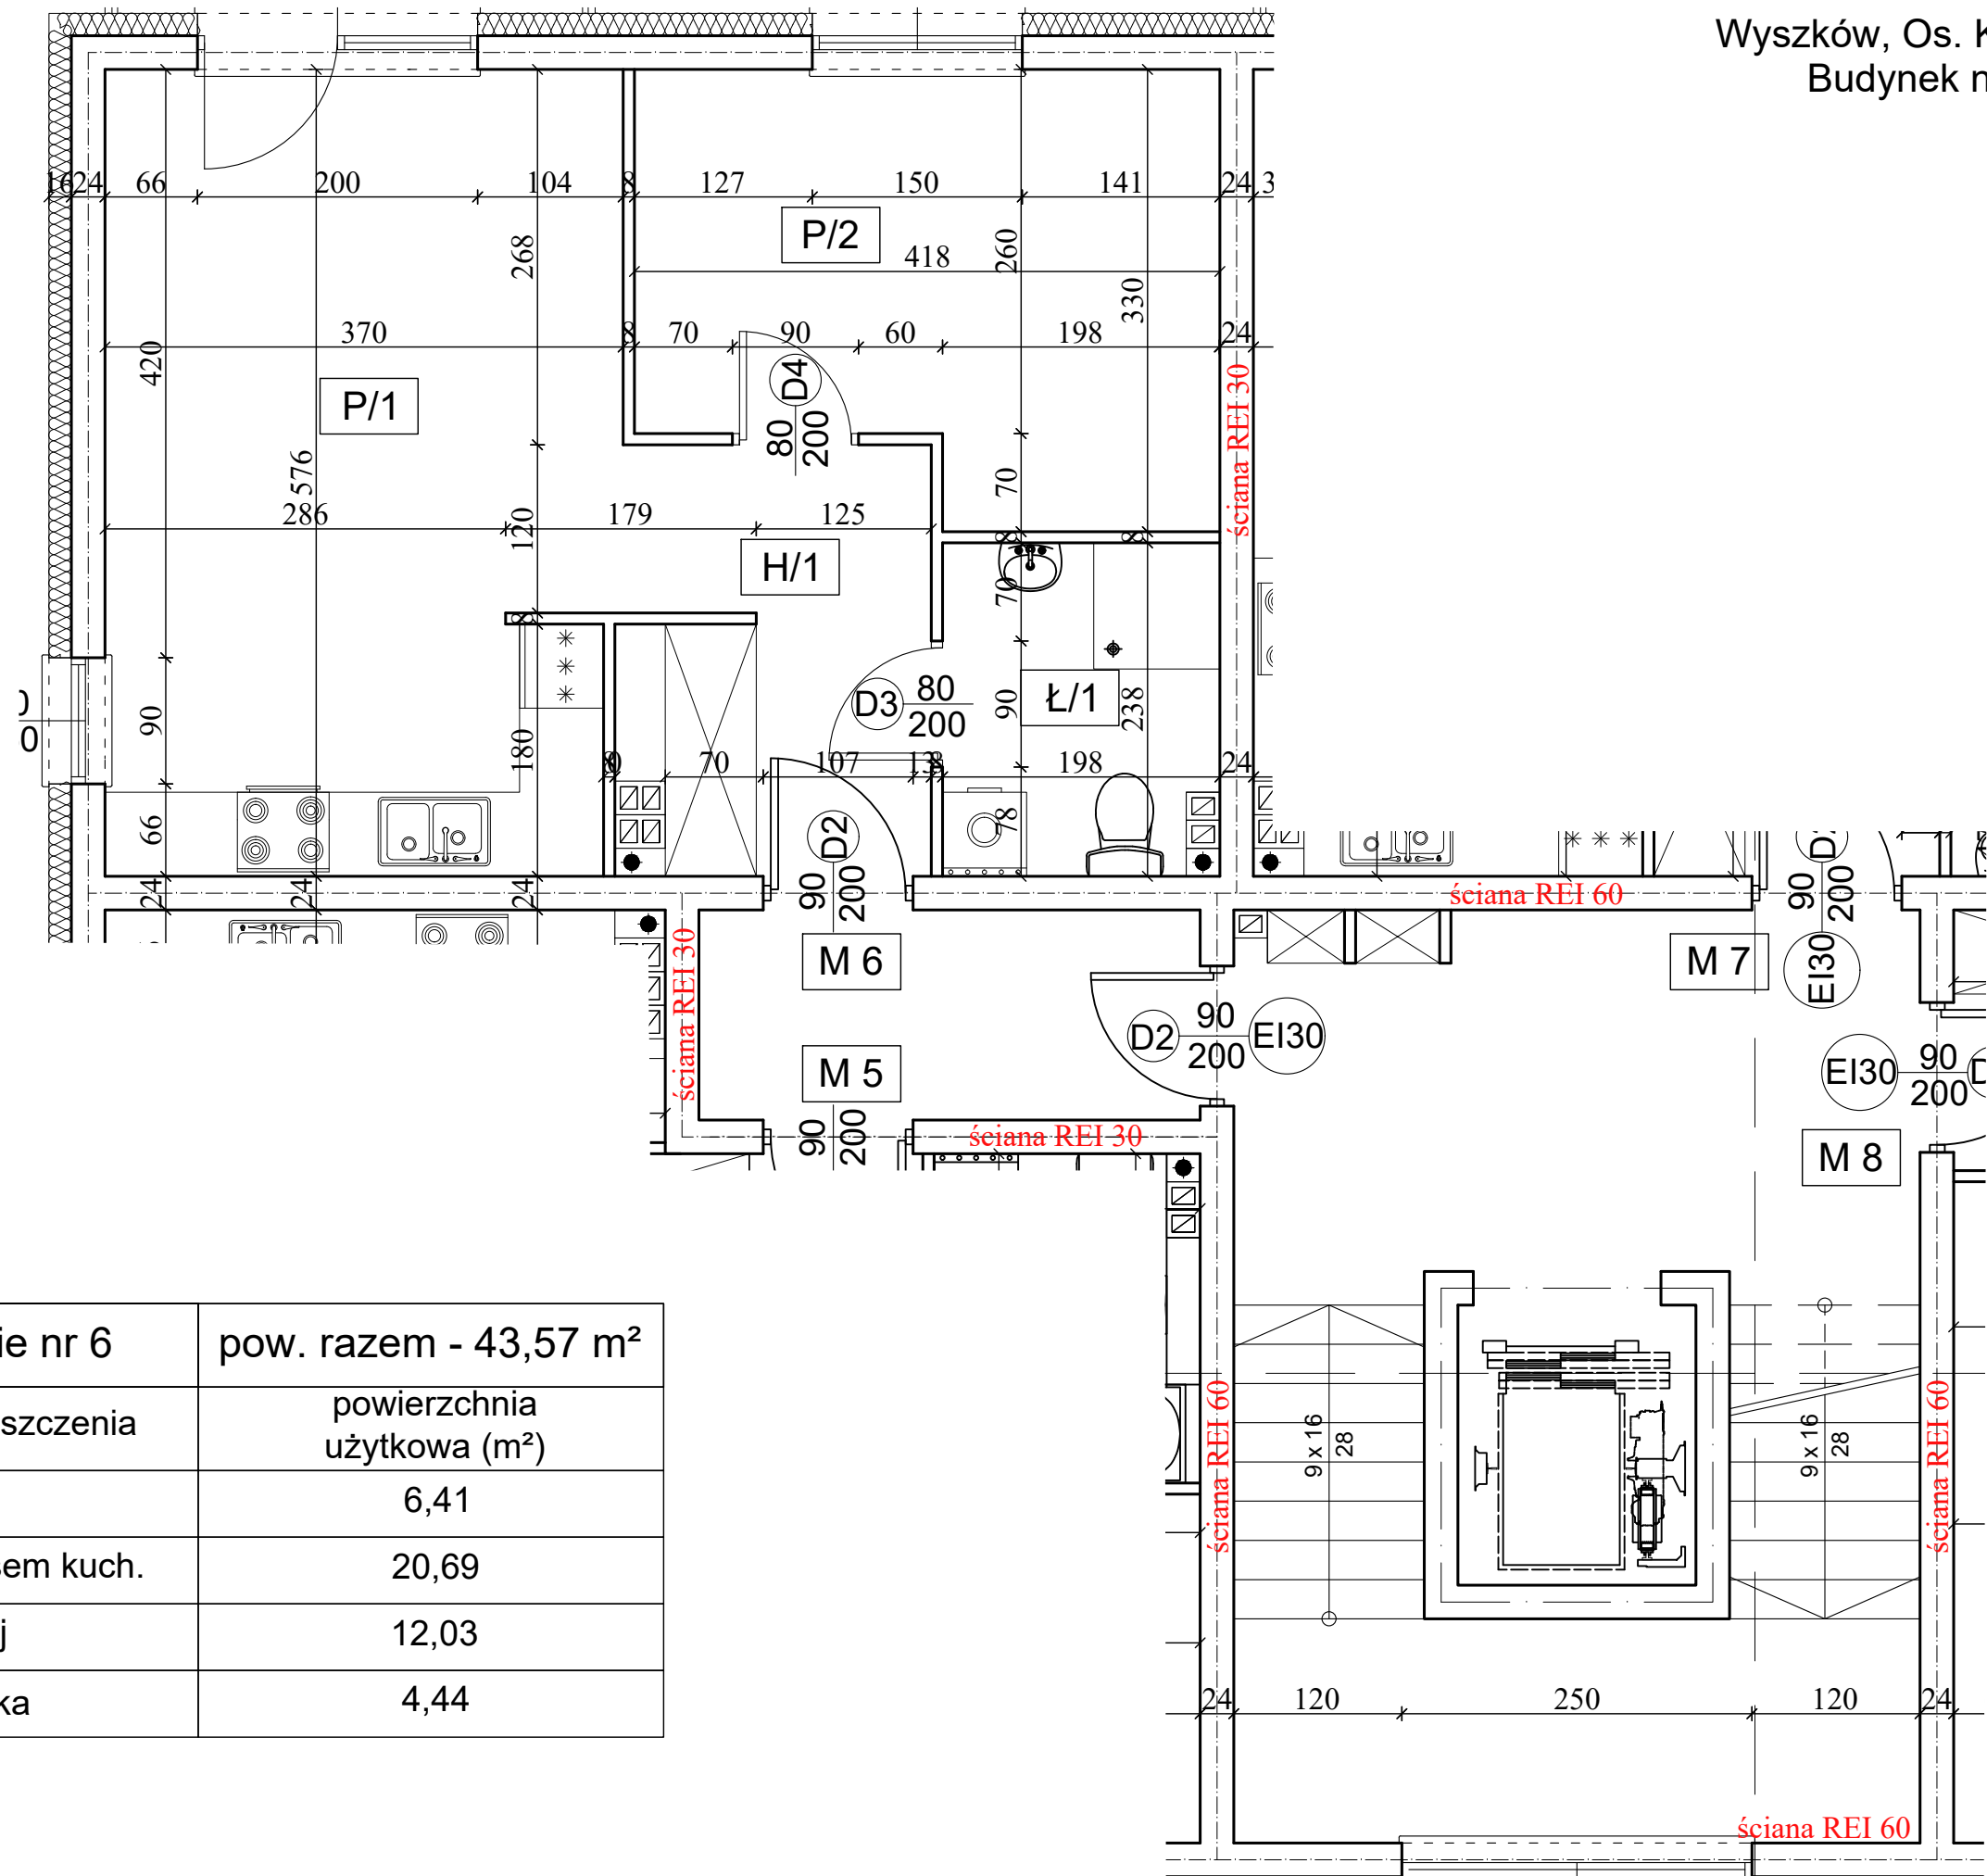

Mieszkanie nr 6		pow. razem - 43,57 m <sup>2</sup>
nazwa pomieszczenia		powierzchnia użytkowa (m <sup>2</sup> )
H/1	hall	6,41
P/1	pokój z aneksem kuch.	20,69
P/2	pokój	12,03
Ł/1	łazienka	4,44

skala 1:50