

Mieszkanie nr 1		pow. razem- 42,32 m ²
nazwa pomieszczenia	pow. użytkowa (m ²)	
Ł/1	łazienka	3,24
P/1	pokój z aneksem kuch.	24,65
P/2	pokój	10,82
H/1	hall	3,61

Mieszkanie nr 3		pow. razem- 39,91 m ²
nazwa pomieszczenia	pow. użytkowa (m ²)	
Ł/1	łazienka	3,77
P/1	pokój z aneksem kuch.	20,72
P/2	pokój	10,70
H/1	hall	4,72

Mieszkanie nr 21		pow. razem- 59,17 m ²
nazwa pomieszczenia	pow. użytkowa (m ²)	
Ł/1	łazienka	4,19
P/1	pokój z aneksem kuch.	23,54
P/3	pokój	11,7
P/2	pokój	12,31
H/1	hall	7,43


Mieszkanie nr 23		pow. razem- 44,50 m ²
nazwa pomieszczenia	pow. użytkowa (m ²)	
Ł/1	łazienka	3,24
P/2	pokój	9,73
P/1	pokój	20,56
K/1	kuchnia	5,59
H/1	hall	5,38

Mieszkanie nr 2		pow. razem- 45,53 m ²
nazwa pomieszczenia	pow. użytkowa (m ²)	
Ł/1	łazienka	3,16
P/2	pokój	8,34
P/1	pokój	22,43
K/1	kuchnia	6,43
H/1	hall	5,17

Mieszkanie nr 4		pow. razem- 59,41 m ²
nazwa pomieszczenia	pow. użytkowa (m ²)	
Ł/1	łazienka	4,19
P/1	pokój z aneksem kuch.	23,54
P/3	pokój	11,75
P/2	pokój	12,59
H/1	hall	7,34

Mieszkanie nr 22		pow. razem- 39,67 m ²
nazwa pomieszczenia	pow. użytkowa (m ²)	
Ł/1	łazienka	3,77
P/1	pokój z aneksem kuch.	20,77
P/2	pokój	10,7
H/1	hall	4,43

Mieszkanie nr 24		pow. razem- 41,32 m ²
nazwa pomieszczenia	pow. użytkowa (m ²)	
Ł/1	łazienka	3,24
P/1	pokój z aneksem kuch.	24,05
P/2	pokój	10,42
H/1	hall	3,61

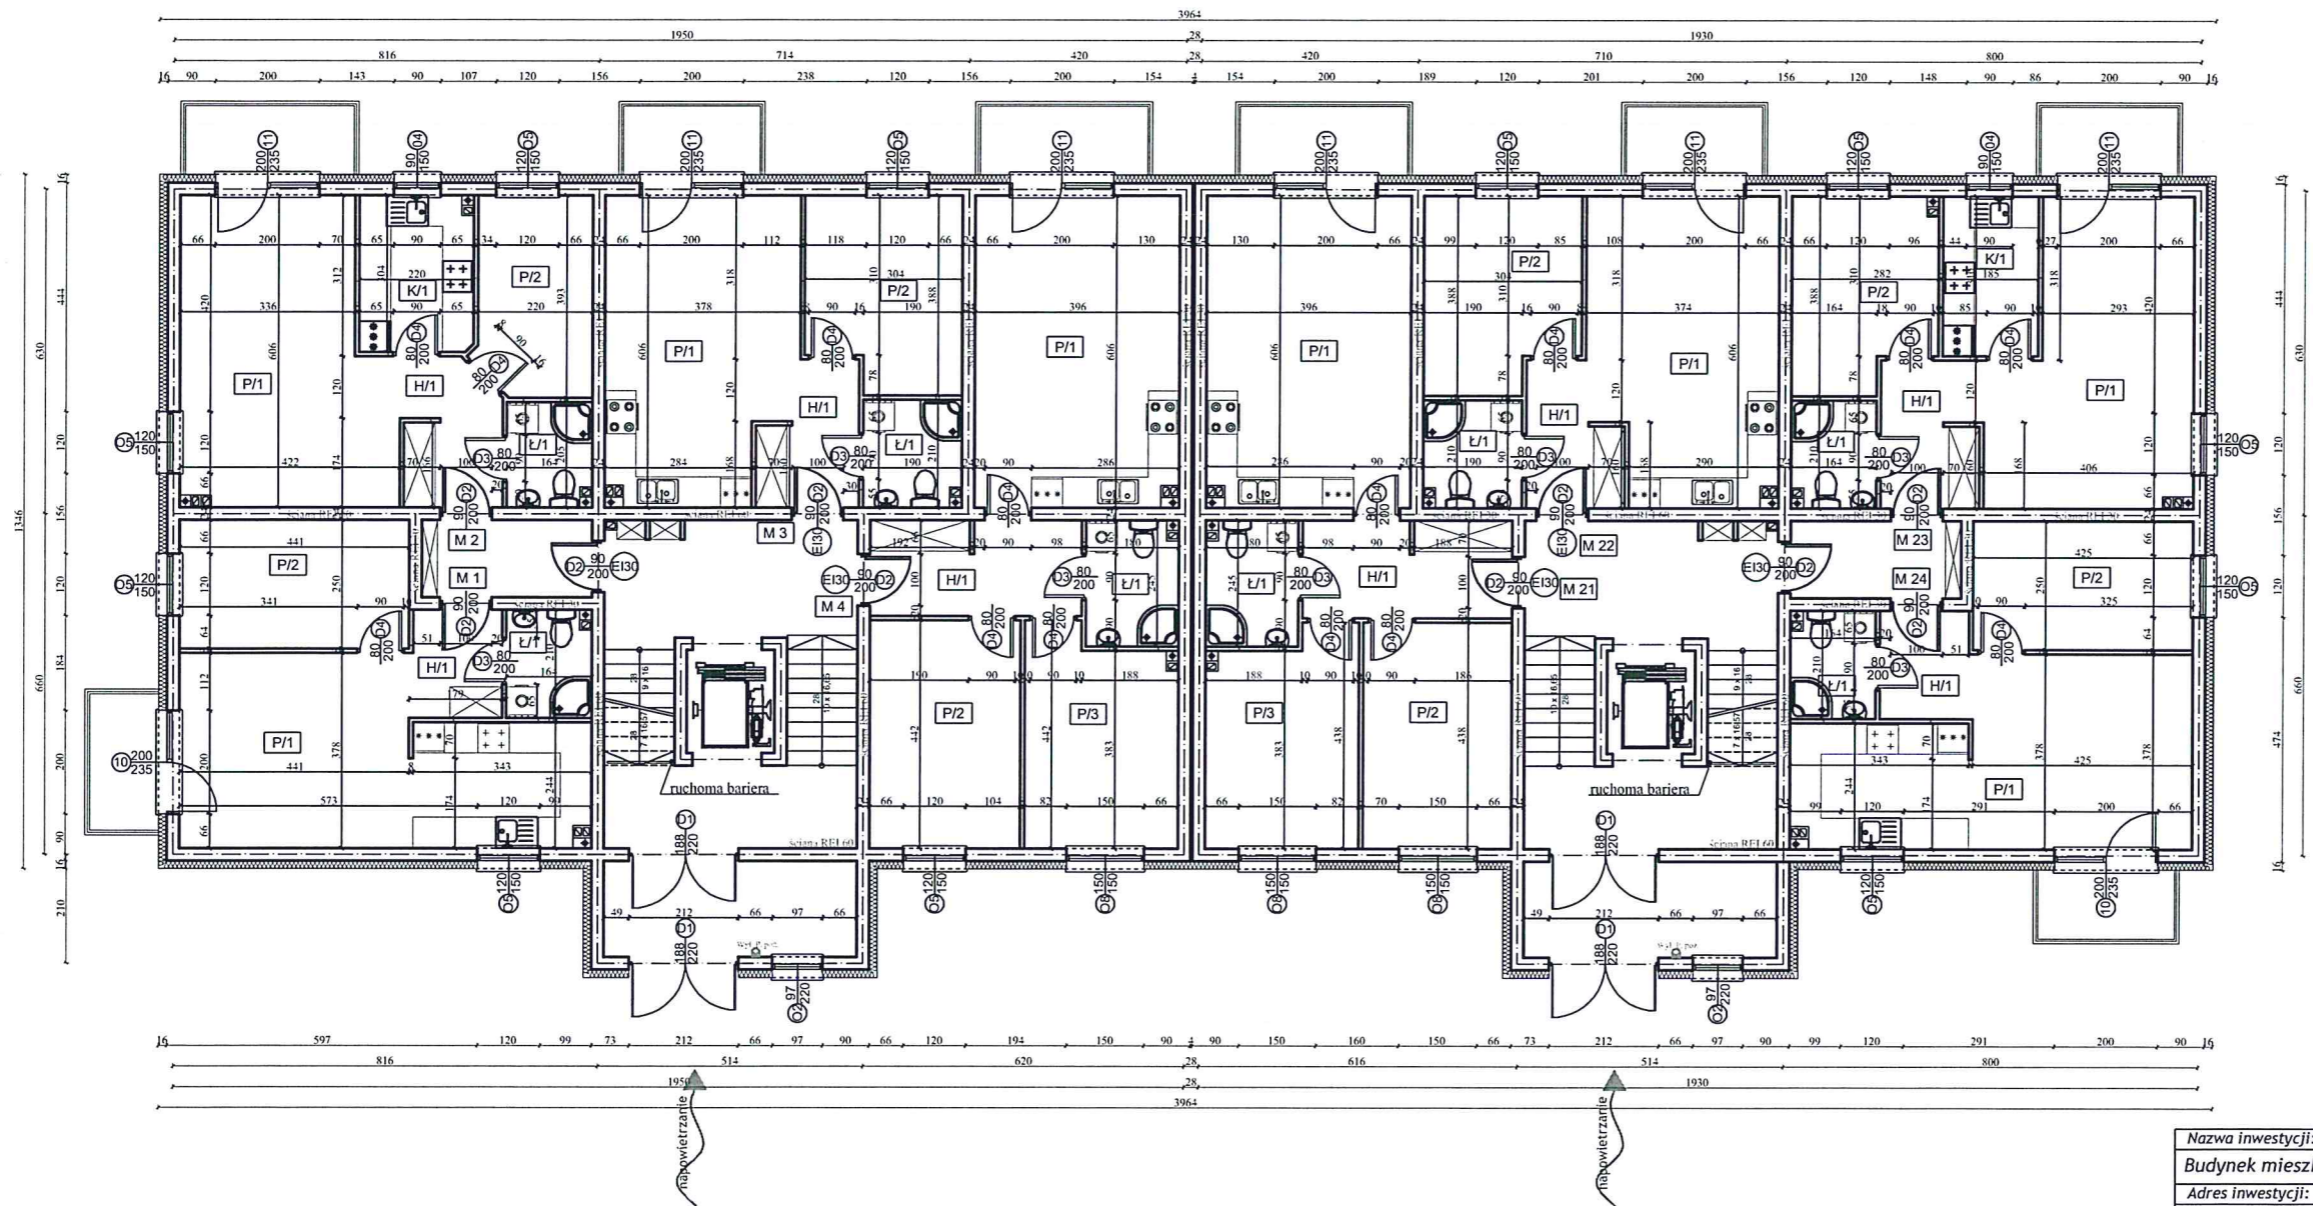

Nazwa inwestycji:				
Budynek mieszkalny wielorodzinny nr 3 - etap III				
Adres inwestycji:				
Wyszków, ul. Pultuska				
działki o nr ewid.: 759/6, 760/7, 760/8, 760/9, 761/7, 761/8, 761/9, 762/7, 762/8, 762/9, 763/7, 763/8, 763/9, 764/6, 764/7, 765/5, 766/5, 767/5, 768/5, 769/5, 770/5, 771/5, 772/5, 773/5, 774/3, 775/3, 833/12, 833/13, 833/14, 1415/2, 1416/5, 1416/6, 1416/7, 1417/4, 1417/5, 1417/6, 1418/1, 1419/1, 1420/1, 1421/1, 1422/1, 1423/1, 1424/1				
Zespół projektowy:				
imię i nazwisko	branża	nr uprawnień	nr izby	podpis
bud.	Autor opracowania (Projektant architektury)	5583/61 spec. konstr.-bud. i arch.	MAZ/BO/0745/02	
inż. bud. Ignacy Jerzy Kolakowski	Sprawdzający architekturę	Cie-33/85 spec. konstr.-bud. i arch.	MA-1272 MAZ/BO/1418/01	
nazwa rysunku	skala	data	nr rysunku	
Rzut parteru	1 : 100	16.12.2020	10	